

HJEMME - Pekné pole - Dvojpodlažný rodinný dom
Energeticky pasívny rodinný dom

investor

adresa

miesto stavby

autor projektu

| Saint-André s.r.o.

| Štefánikova 23, Bratislava, 811 05 Slovensko

| Pekné pole V.; p.č: 4022/09-4022/27 Trnava

| Createrra s.r.o.

| Hrubý Šúr 15, 925 25, www.createrra.sk


| +421 905 313 078

| Ing. arch. Zuzana Kierulfová

| Mgr. art. Bjorn Kierulf,

| Ing. arch. Daniel Marinica

CREATERRA
ZODPOVEDNÁ ARCHITEKTÚRA

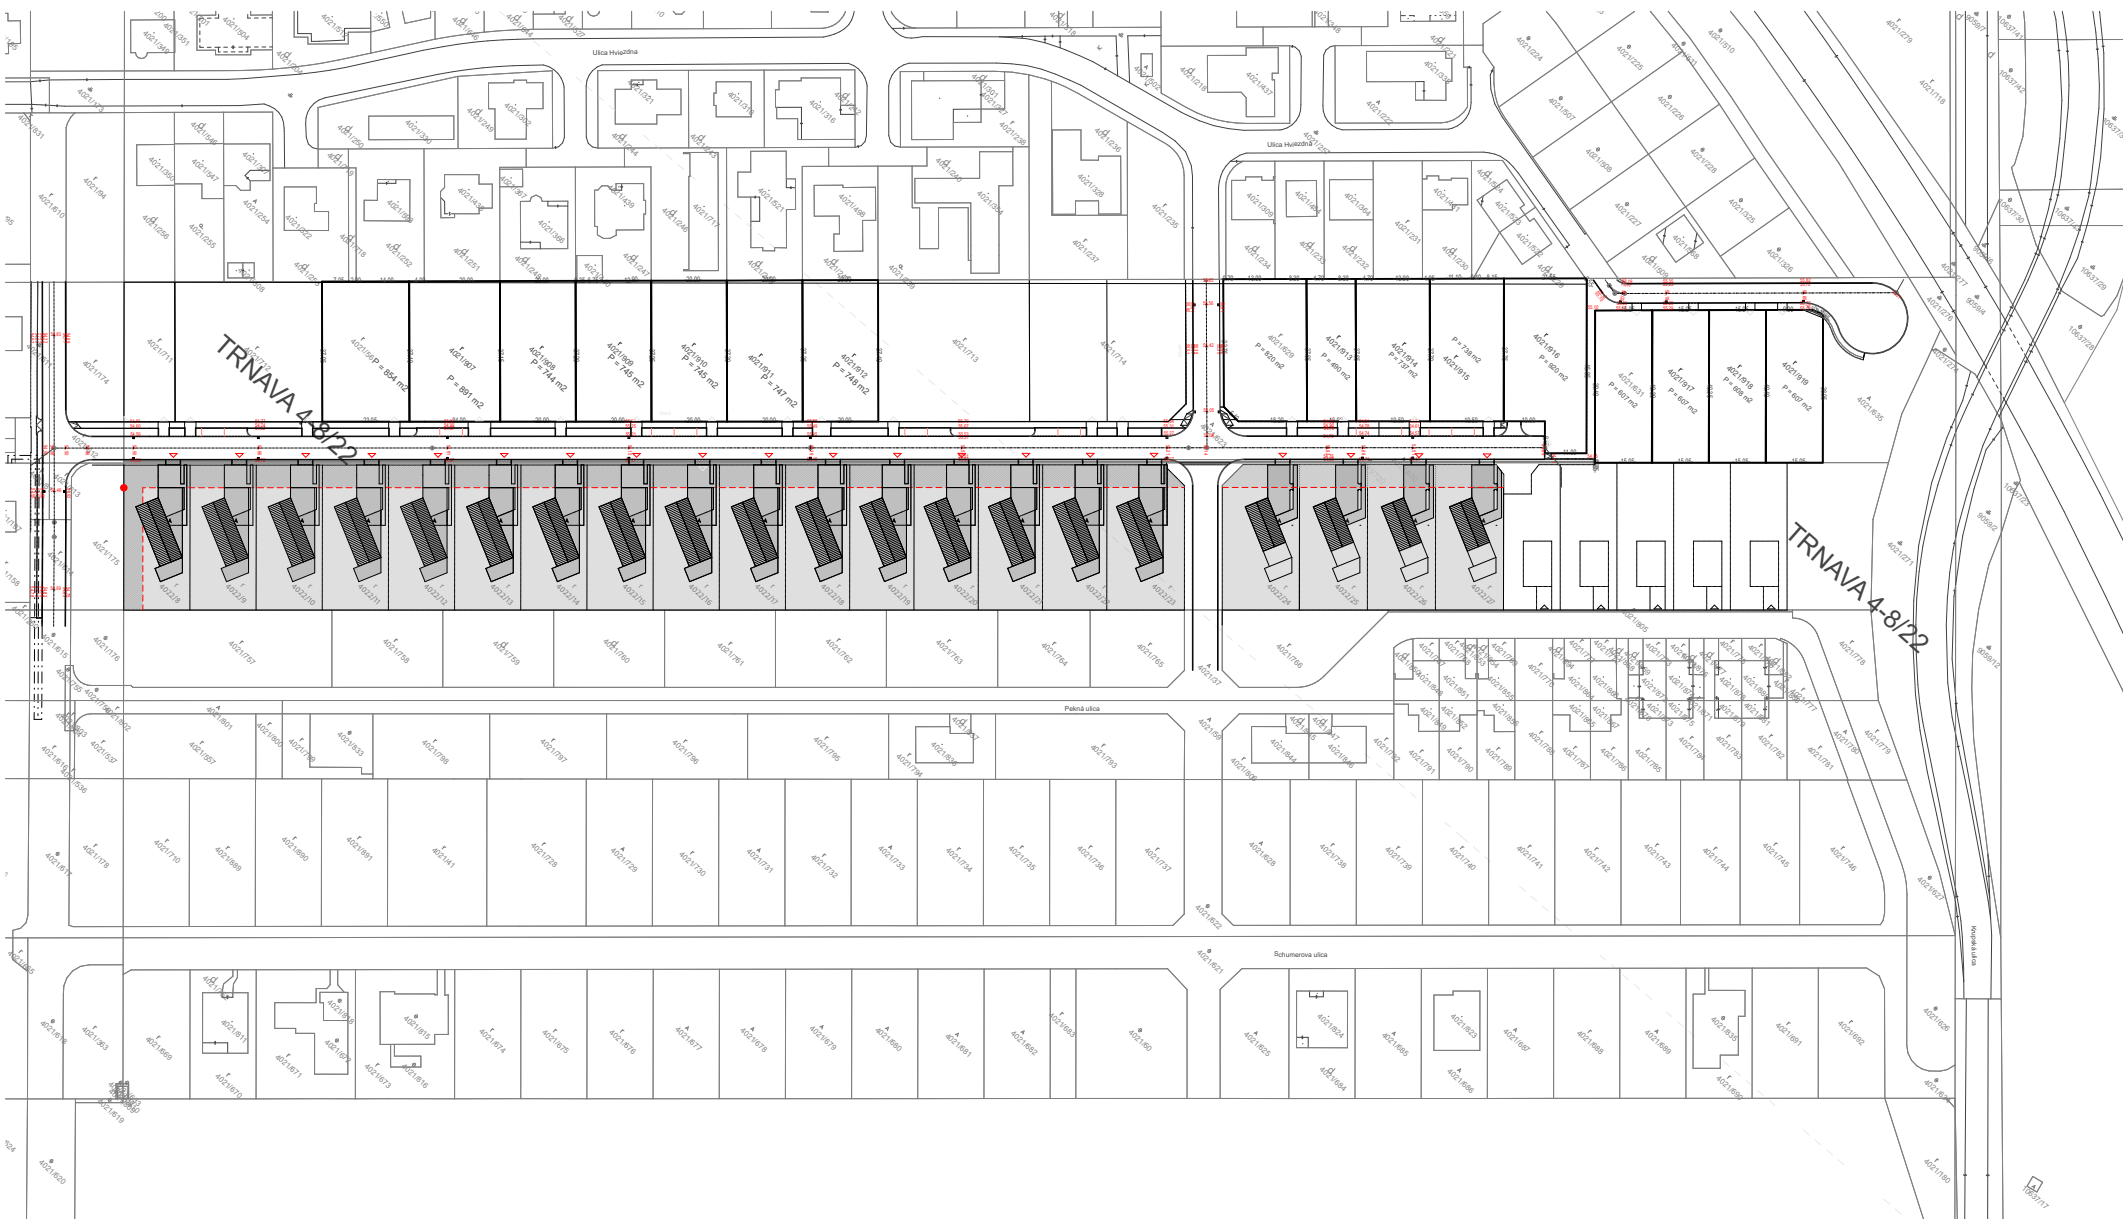

LEGENDA ZNAČENIA: SITUÁCIA

- Riešené územie - Pekné pole
- Katastrálne hranice pozemkov
- Min. odstupy a uličná čiara
- Hlavný vstup do objektu
- Hlavný vstup na pozemok






HJEMME - Pekné pole
 Situácia širších vzťahov

01/2020
 1:2000



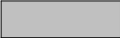

LEGENDA ZNAČENIA: SITUÁCIA


-  HJEMME - Pekné pole
-  Spevnené plochy - chodníky
-  Spevnené plochy - terasa
-  Spevnené plochy - státie pre autá
-  Tráva a zelené plochy

- HJEMME „A“ - Dvojpodlažný rodinný dom
- HJEMME „B“ - Jednopodlažný rodinný dom
- HJEMME „C“ - Dvojpodlažný rodinný dom s parkovaním

HJEMME - Pekné pole
Situácia

01/2020
1:350



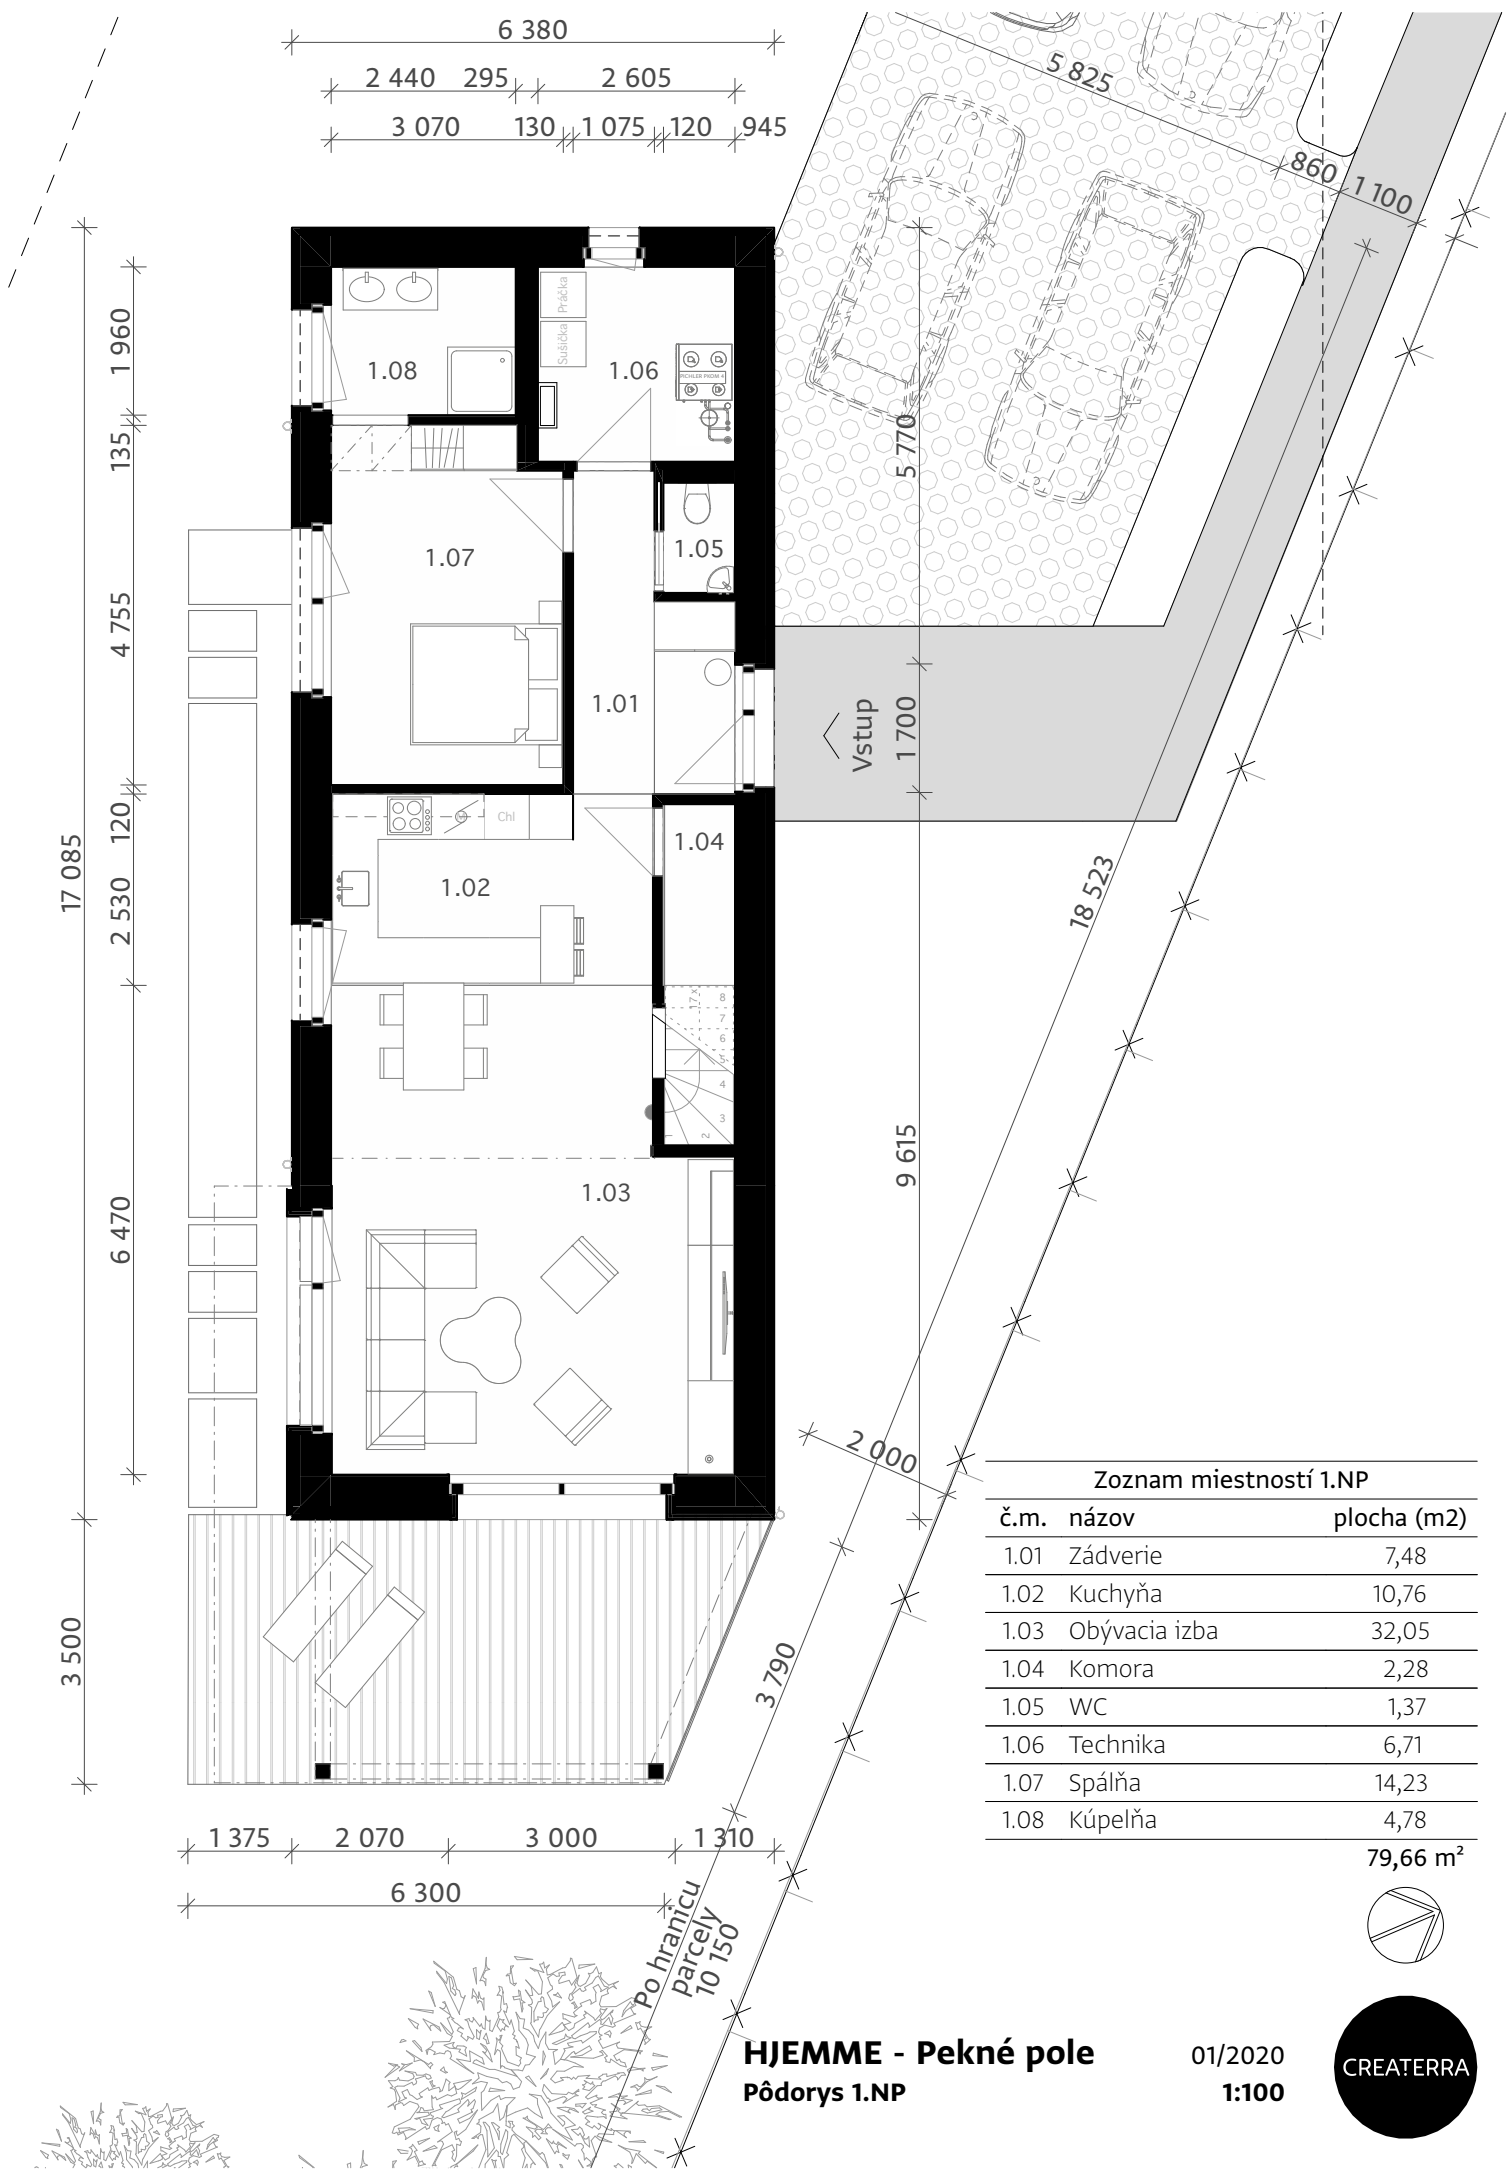


Zoznam miestností 1.NP

č.m.	názov	plocha (m ²)
1.01	Zádvorie	7,48
1.02	Kuchyňa	10,76
1.03	Obývacía izba	32,05
1.04	Komora	2,28
1.05	WC	1,37
1.06	Technika	6,71
1.07	Spálňa	14,23
1.08	Kúpeľňa	4,78
		79,66 m²

HJEMME - Pekné pole
Pôdorys 1.NP

01/2020
 1:100



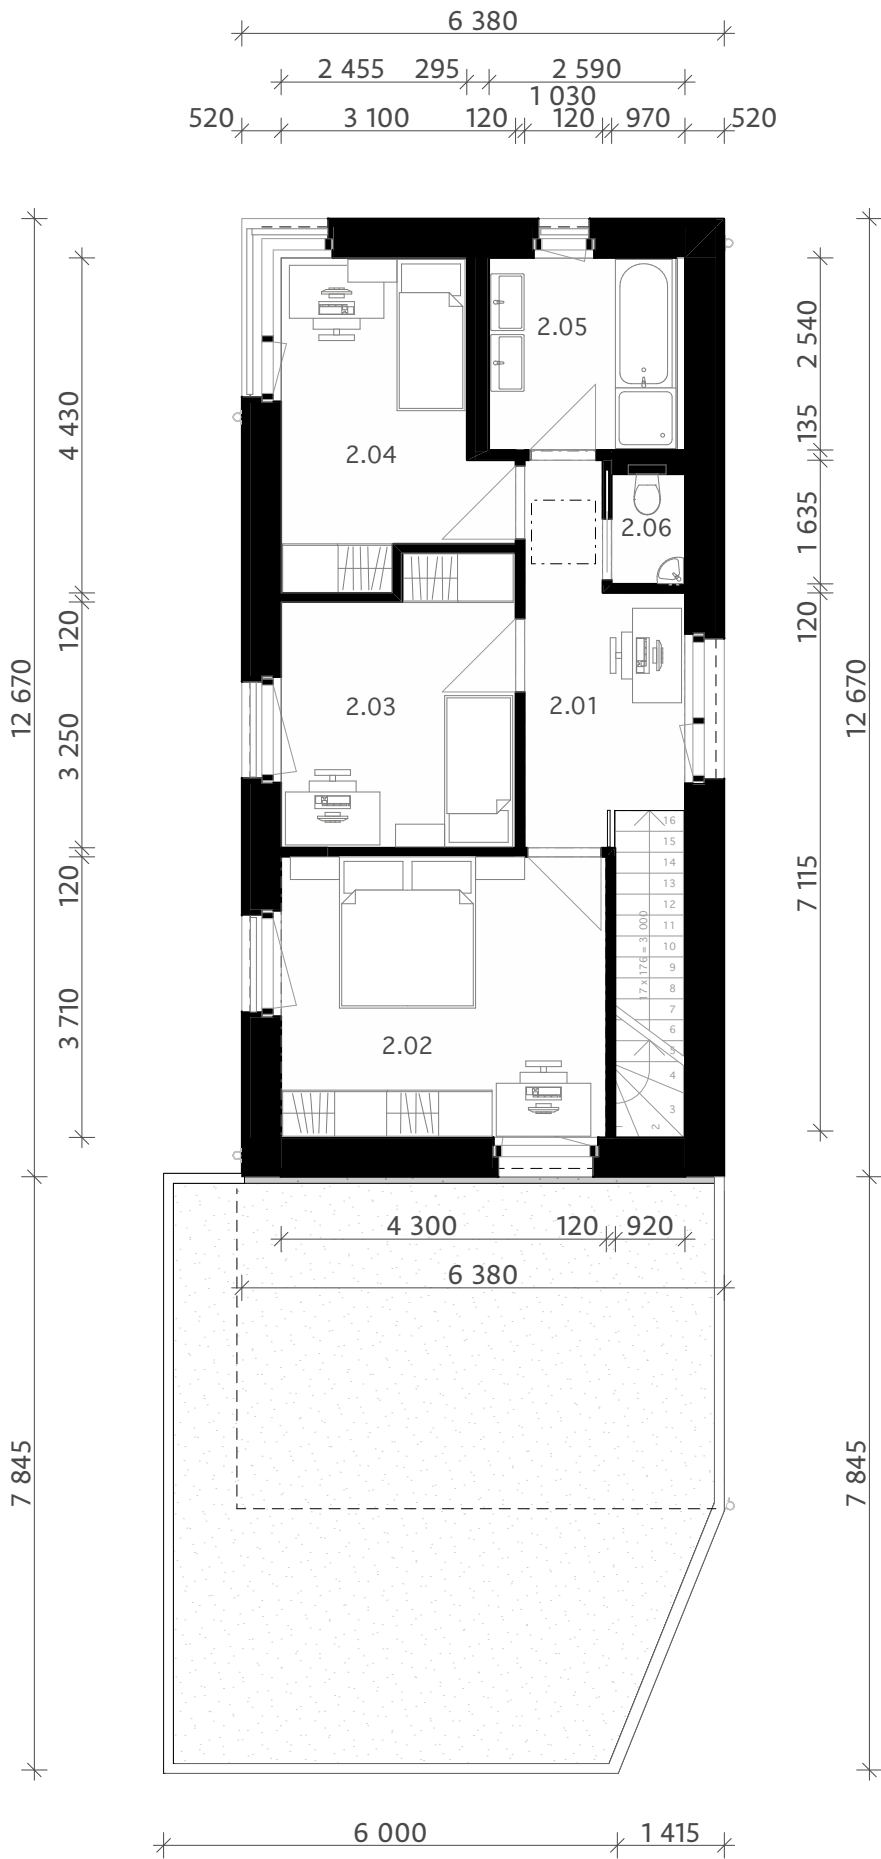


Zoznam miestností 2.NP		
č.m.	názov	plocha (m ²)
2.01	Chodba	8,50
2.02	Izba A	15,95
2.03	Izba B	11,05
2.04	Izba C	10,95
2.05	Kúpeľňa	6,32
2.06	WC	1,41
		54,18 m²





Rez C-C

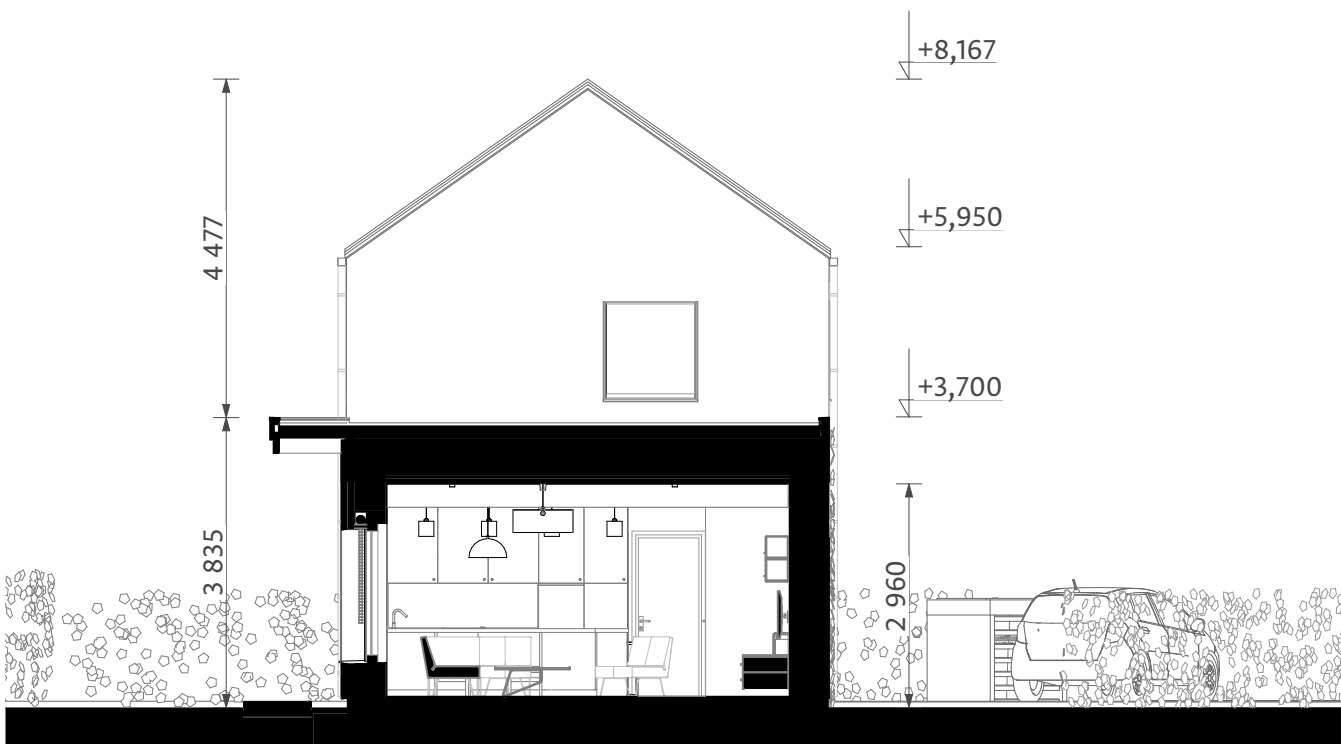


Rez A-A


HJEMME - Pekné pole
Konštrukčný rez A,B,C

01/2020
1:100



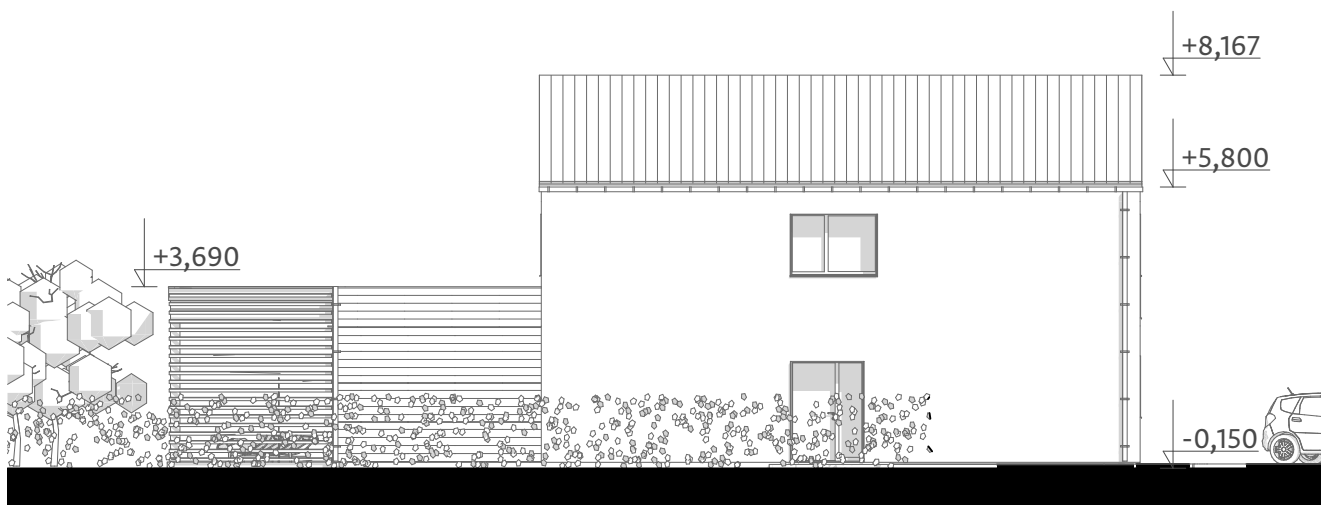


Pohľad SEVER

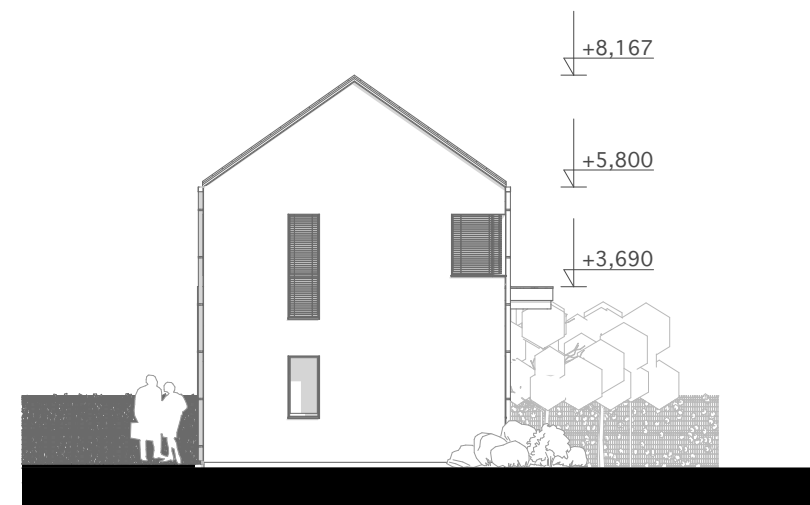

Pohľad ZÁPAD



Pohľad JUH

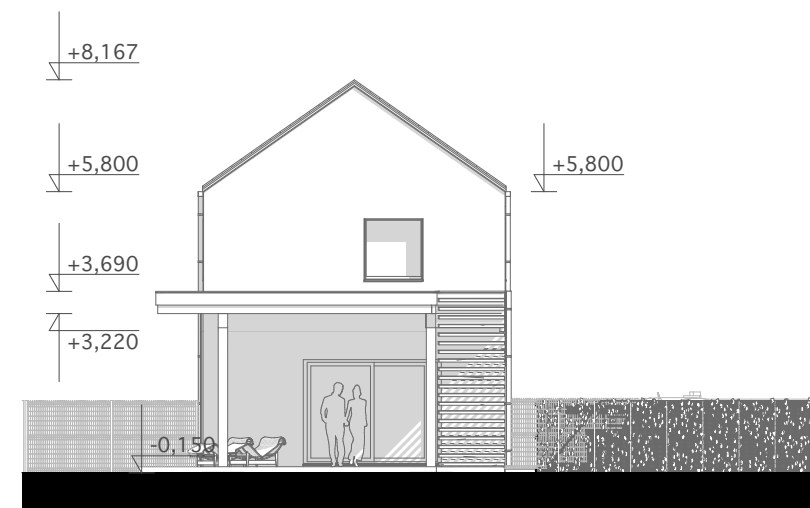

Pohľad VÝCHOD

LEGENDA POVRCHOVÝCH MATERIÁLOV:

EXTERIÉR

Omietka silikónová šúchaná biela
STO 1,5 mm

Exteriérové žalúzie - Hoblina
Drevohliník RAL 7016

Drevený prevetrávaný obklad
Ladenburger červený smrek

Oplechovanie - pozinkovaný plech
RAL 7016


Okná a dvere Smartwin - Hoblina
Prvky oplechovania RAL 7016


Dažďové zvody
RAL 7016


HJEMME - Pekné pole
Pohľady

01/2020
1:160



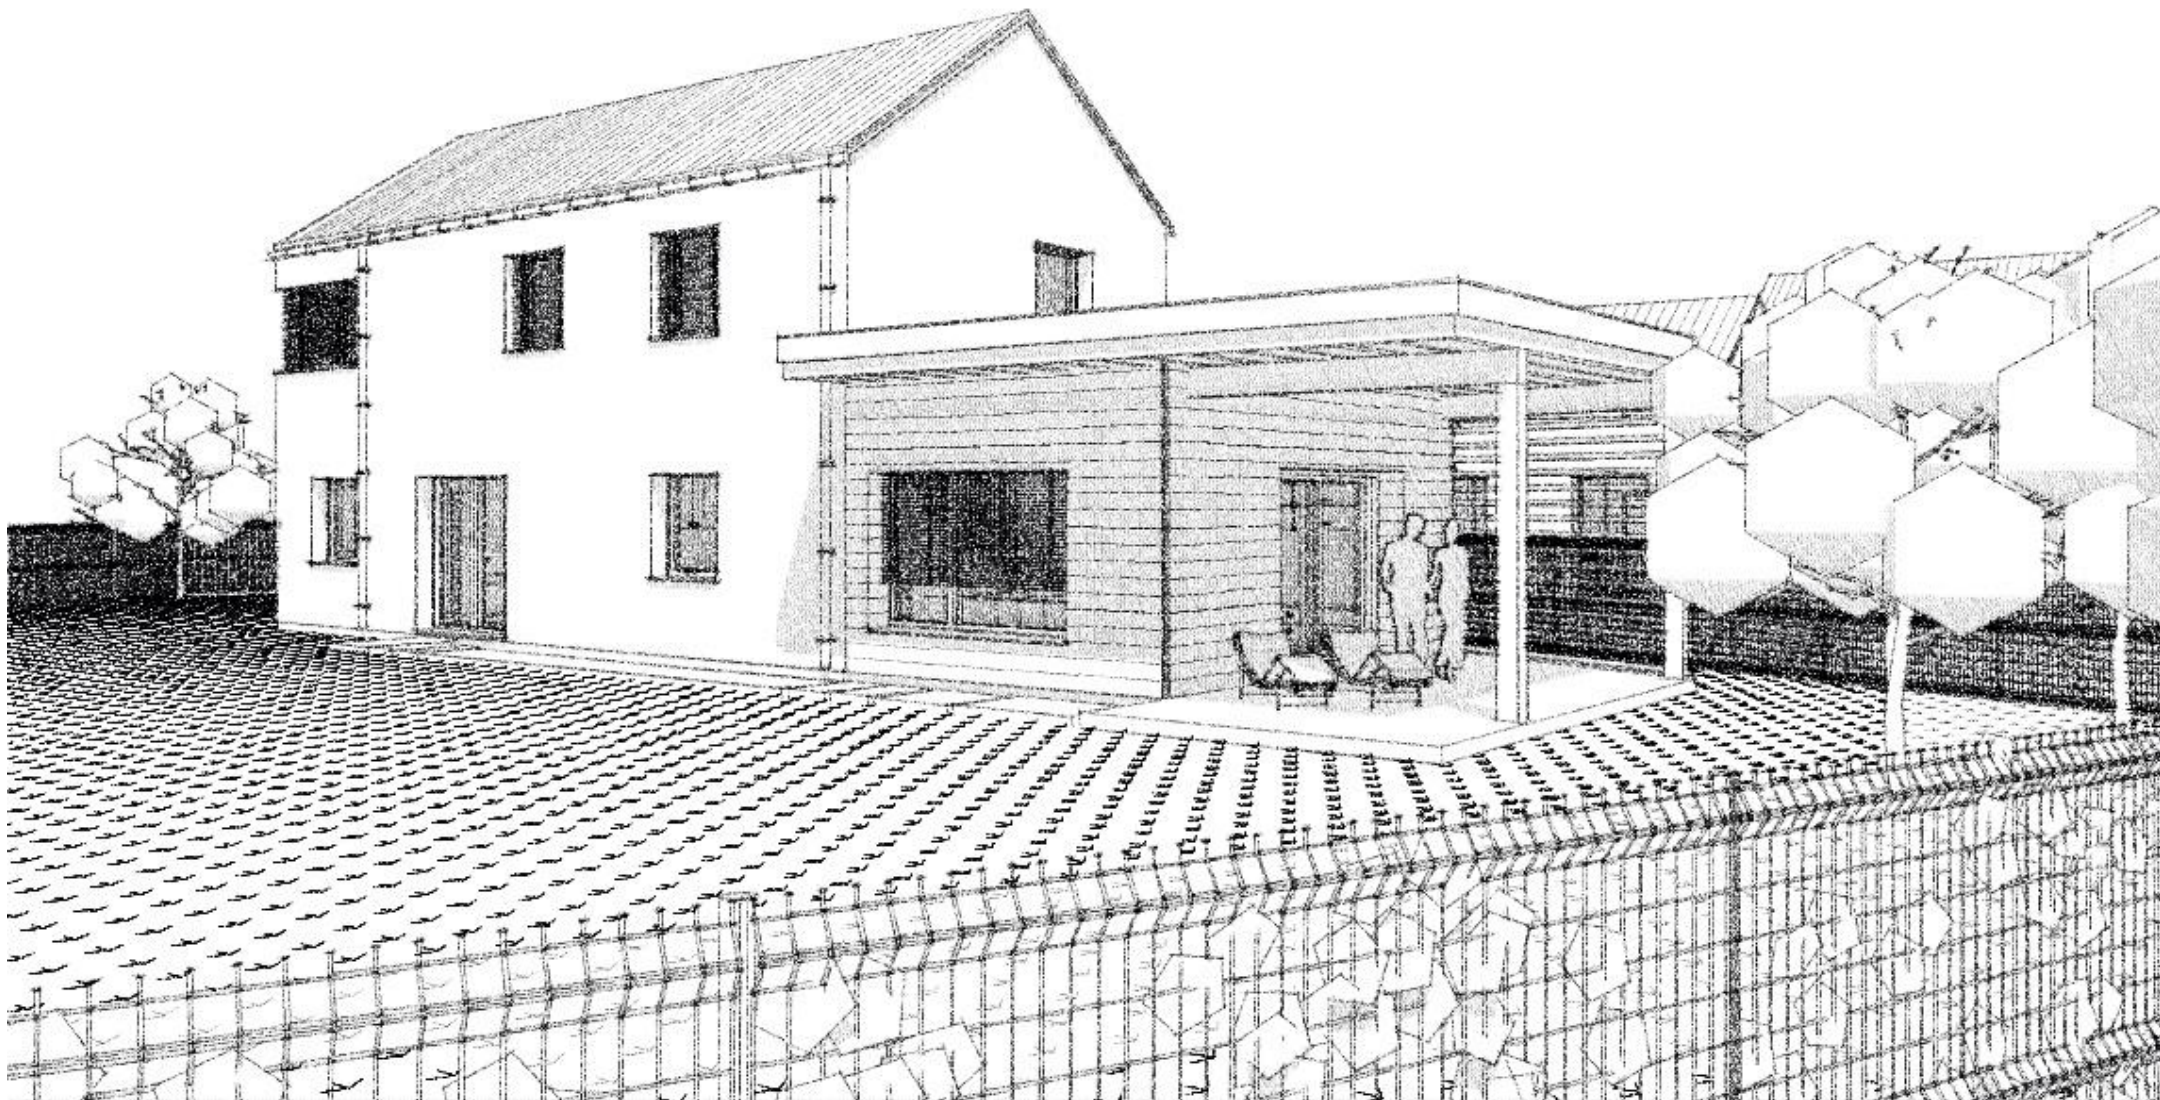

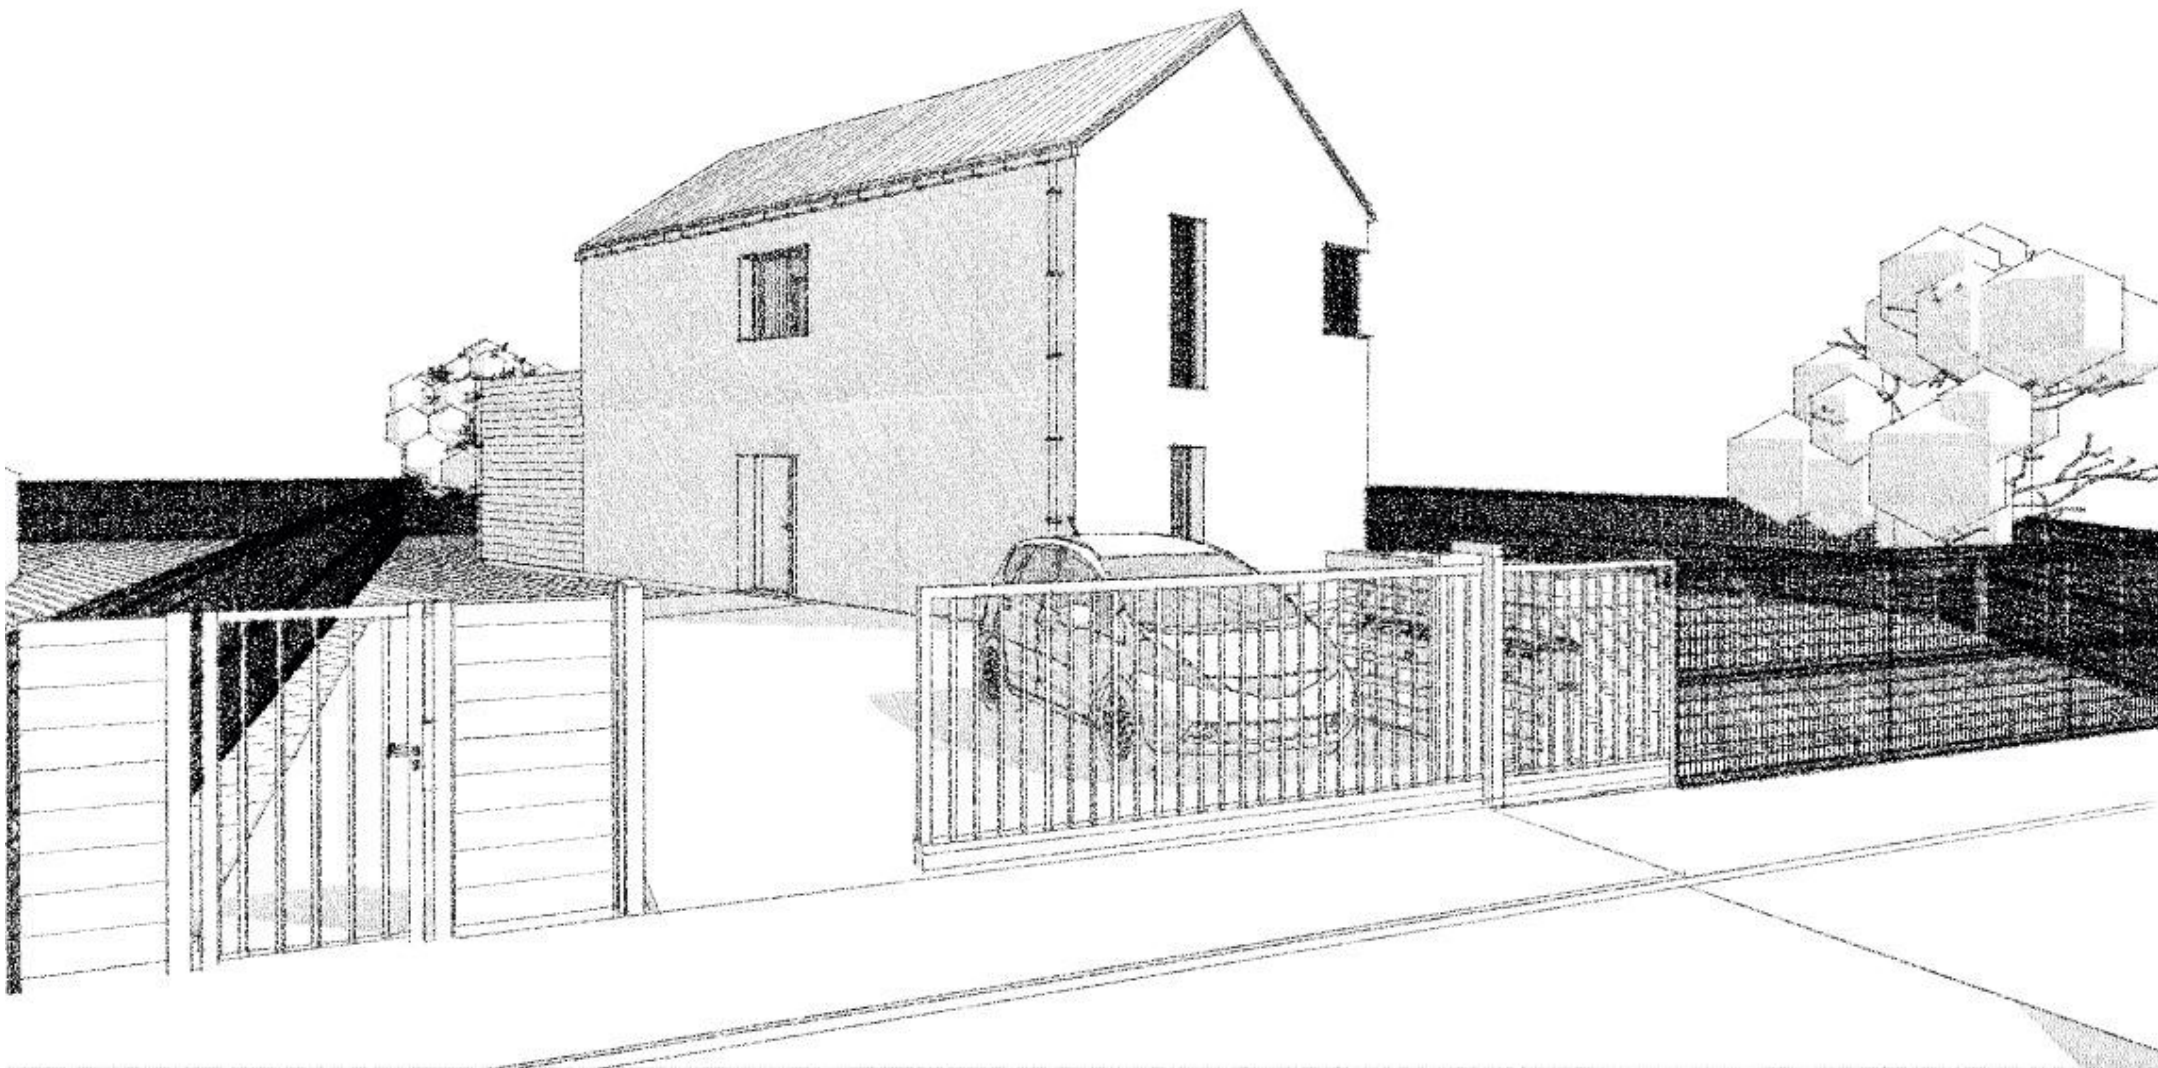

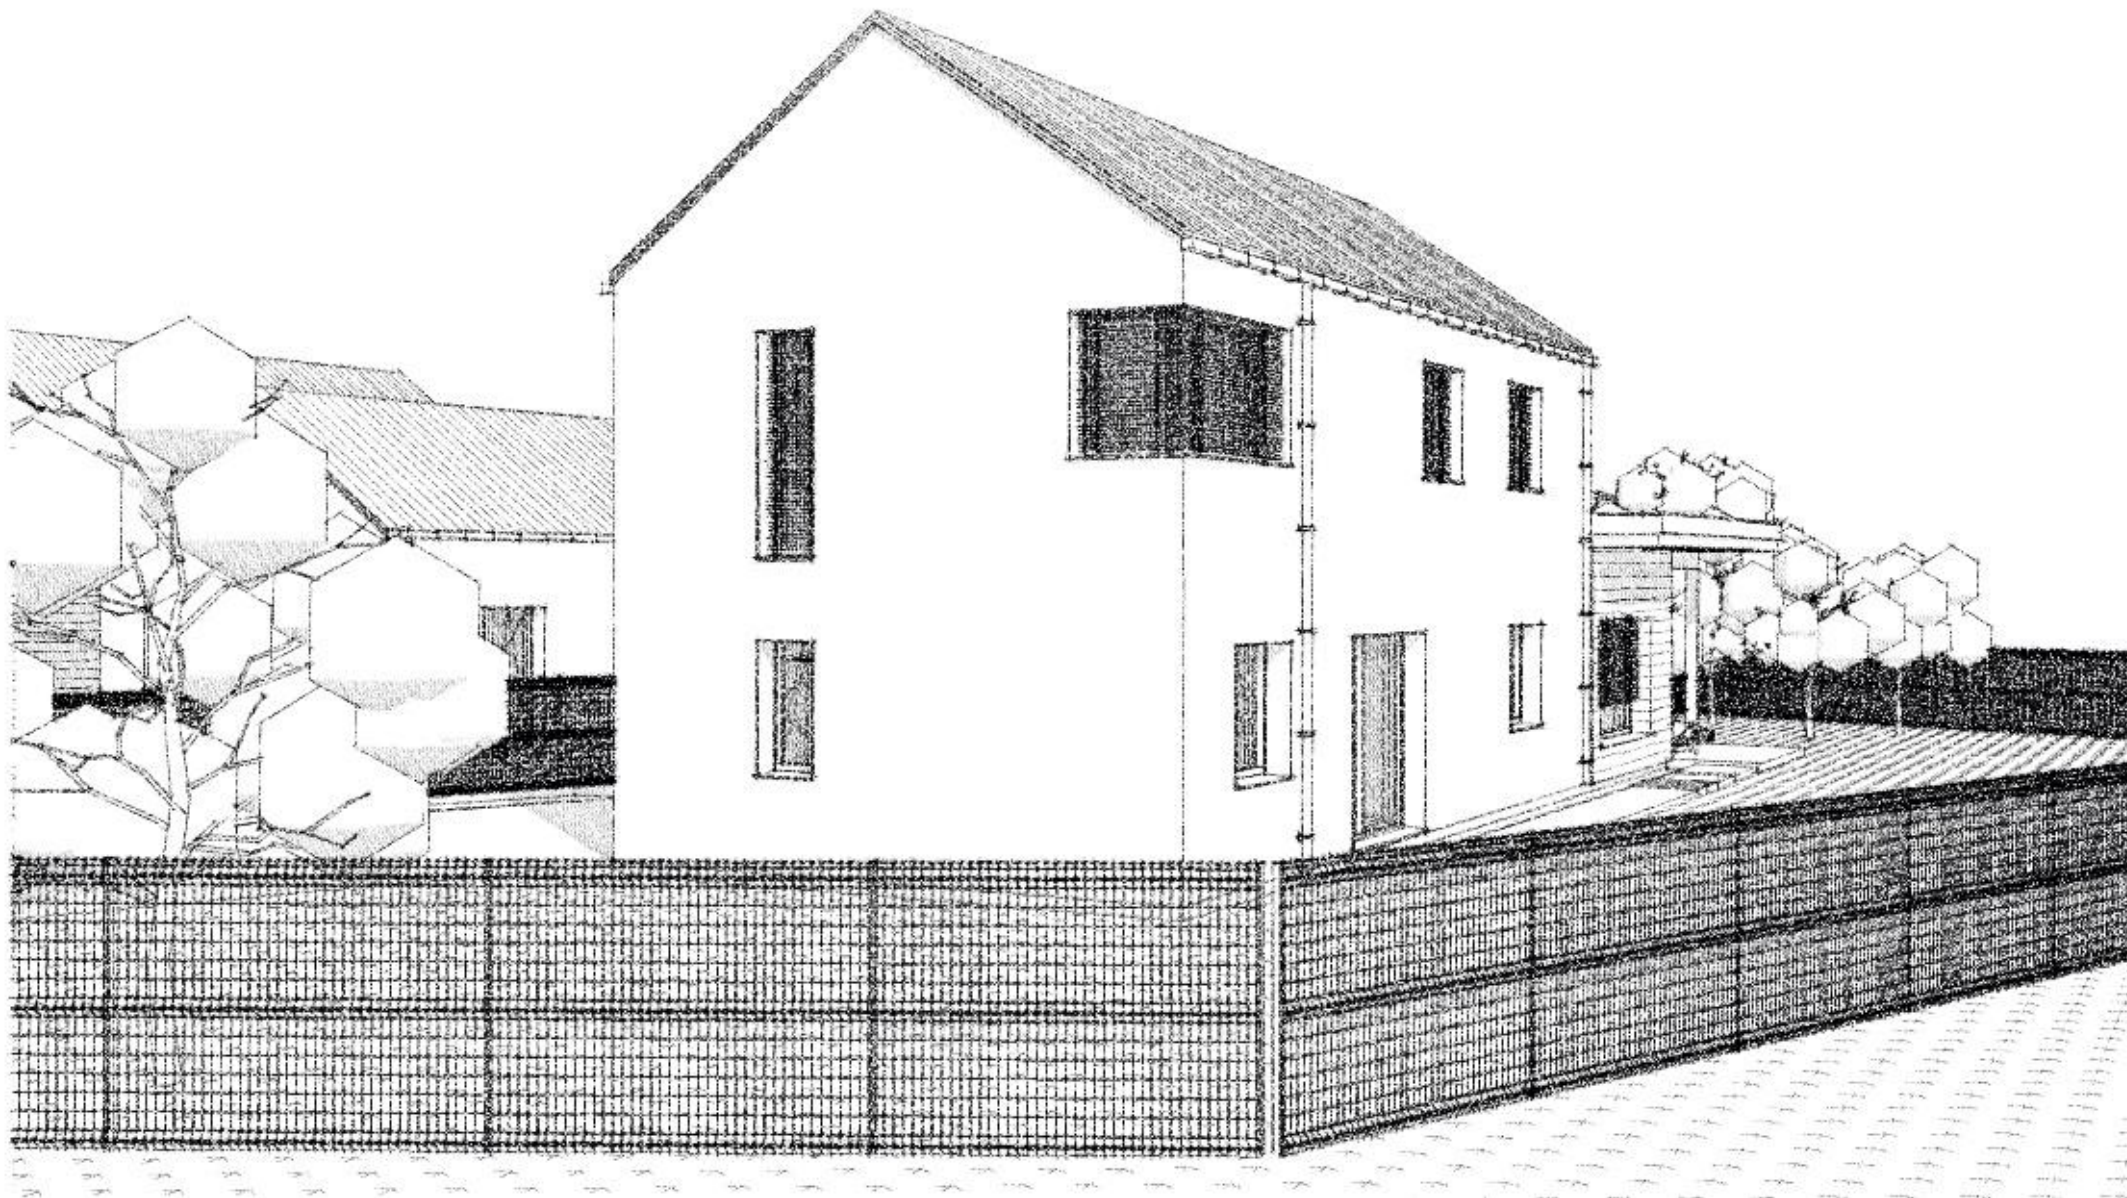

HJEMME - Pekné pole 01/2020
perspektívne zobrazenie - od juho západu



