

## **HJEMME - Pekné pole - Jednopodlažný rodinný dom**

Energeticky pasívny rodinný dom

**investor**

**adresa**

**miesto stavby**

**autor projektu**

| Saint-André s.r.o.

| Štefánikova 23, Bratislava, 811 05 Slovensko

| Pekné pole V.; p.č: 4022/09-4022/27 Trnava

| Createrra s.r.o.

| Hrubý Šúr 15, 925 25, www.createrra.sk


| +421 905 313 078

| Ing. arch. Zuzana Kierulfová

| Mgr. art. Bjorn Kierulf,

| Ing. arch. Daniel Marinica

**CREATERRA**  
ZODPOVEDNÁ ARCHITEKTÚRA

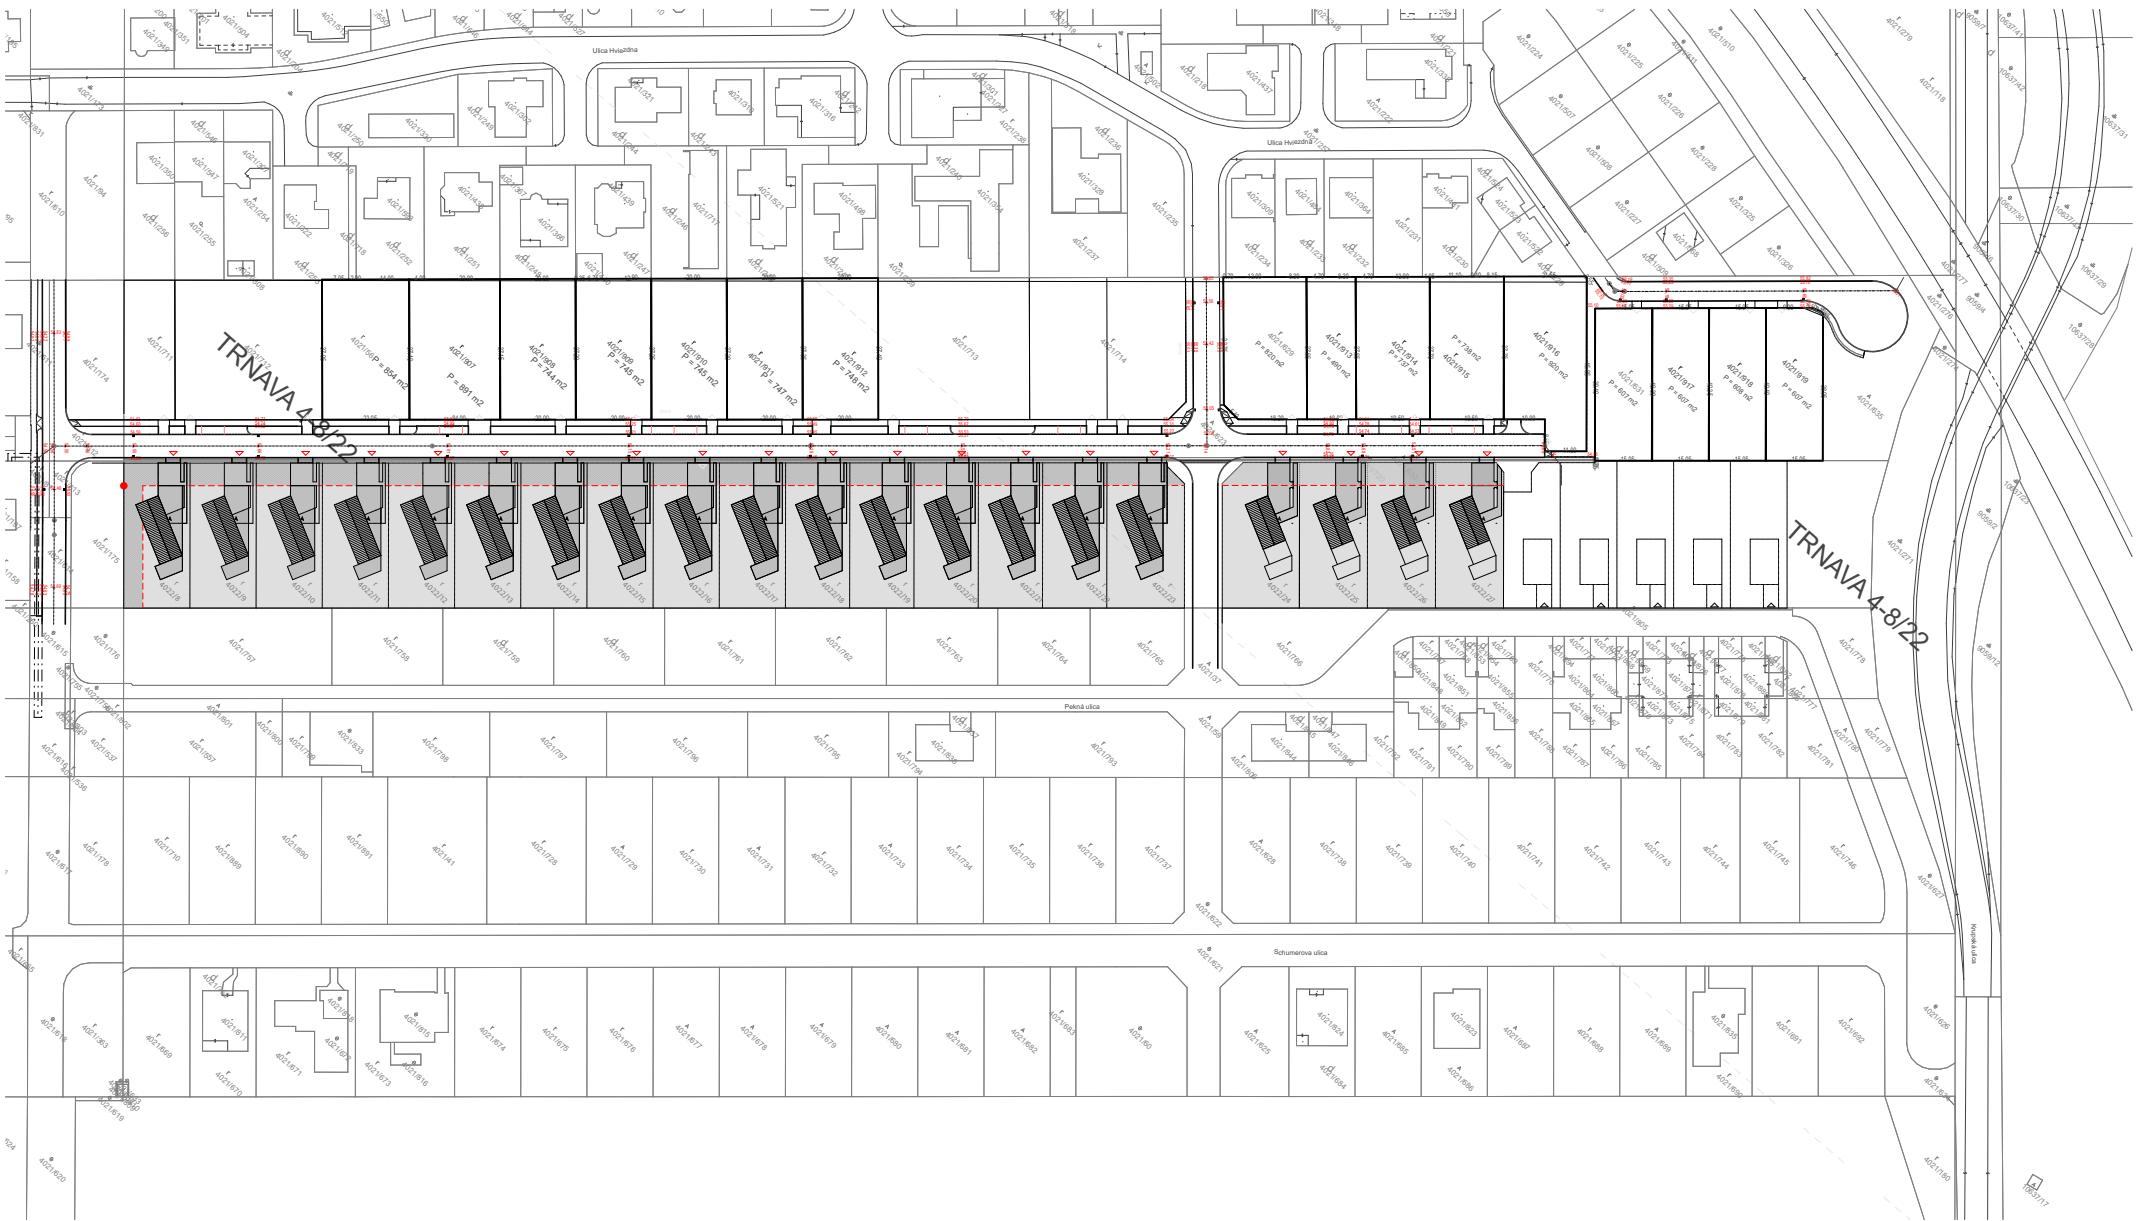

## LEGENDA ZNAČENIA: SITUÁCIA

- Riešené územie - Pekné pole
- Katastrálne hranice pozemkov
- Min. odstupy a uličná čiara
- Hlavný vstup do objektu
- Hlavný vstup na pozemok






**HJEMME - Pekné pole**  
 Situácia širších vzťahov

01/2020  
 1:2000



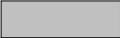

### LEGENDA ZNAČENIA: SITUÁCIA


-  HJEMME - Pekné pole
-  Spevnené plochy - chodníky
-  Spevnené plochy - terasa
-  Spevnené plochy - státie pre autá
-  Tráva a zelené plochy

- HJEMME „A“ - Dvojpodlažný rodinný dom
- HJEMME „B“ - Jednopodlažný rodinný dom
- HJEMME „C“ - Dvojpodlažný rodinný dom s parkovaním

**HJEMME - Pekné pole**  
Situácia

01/2020  
1:350



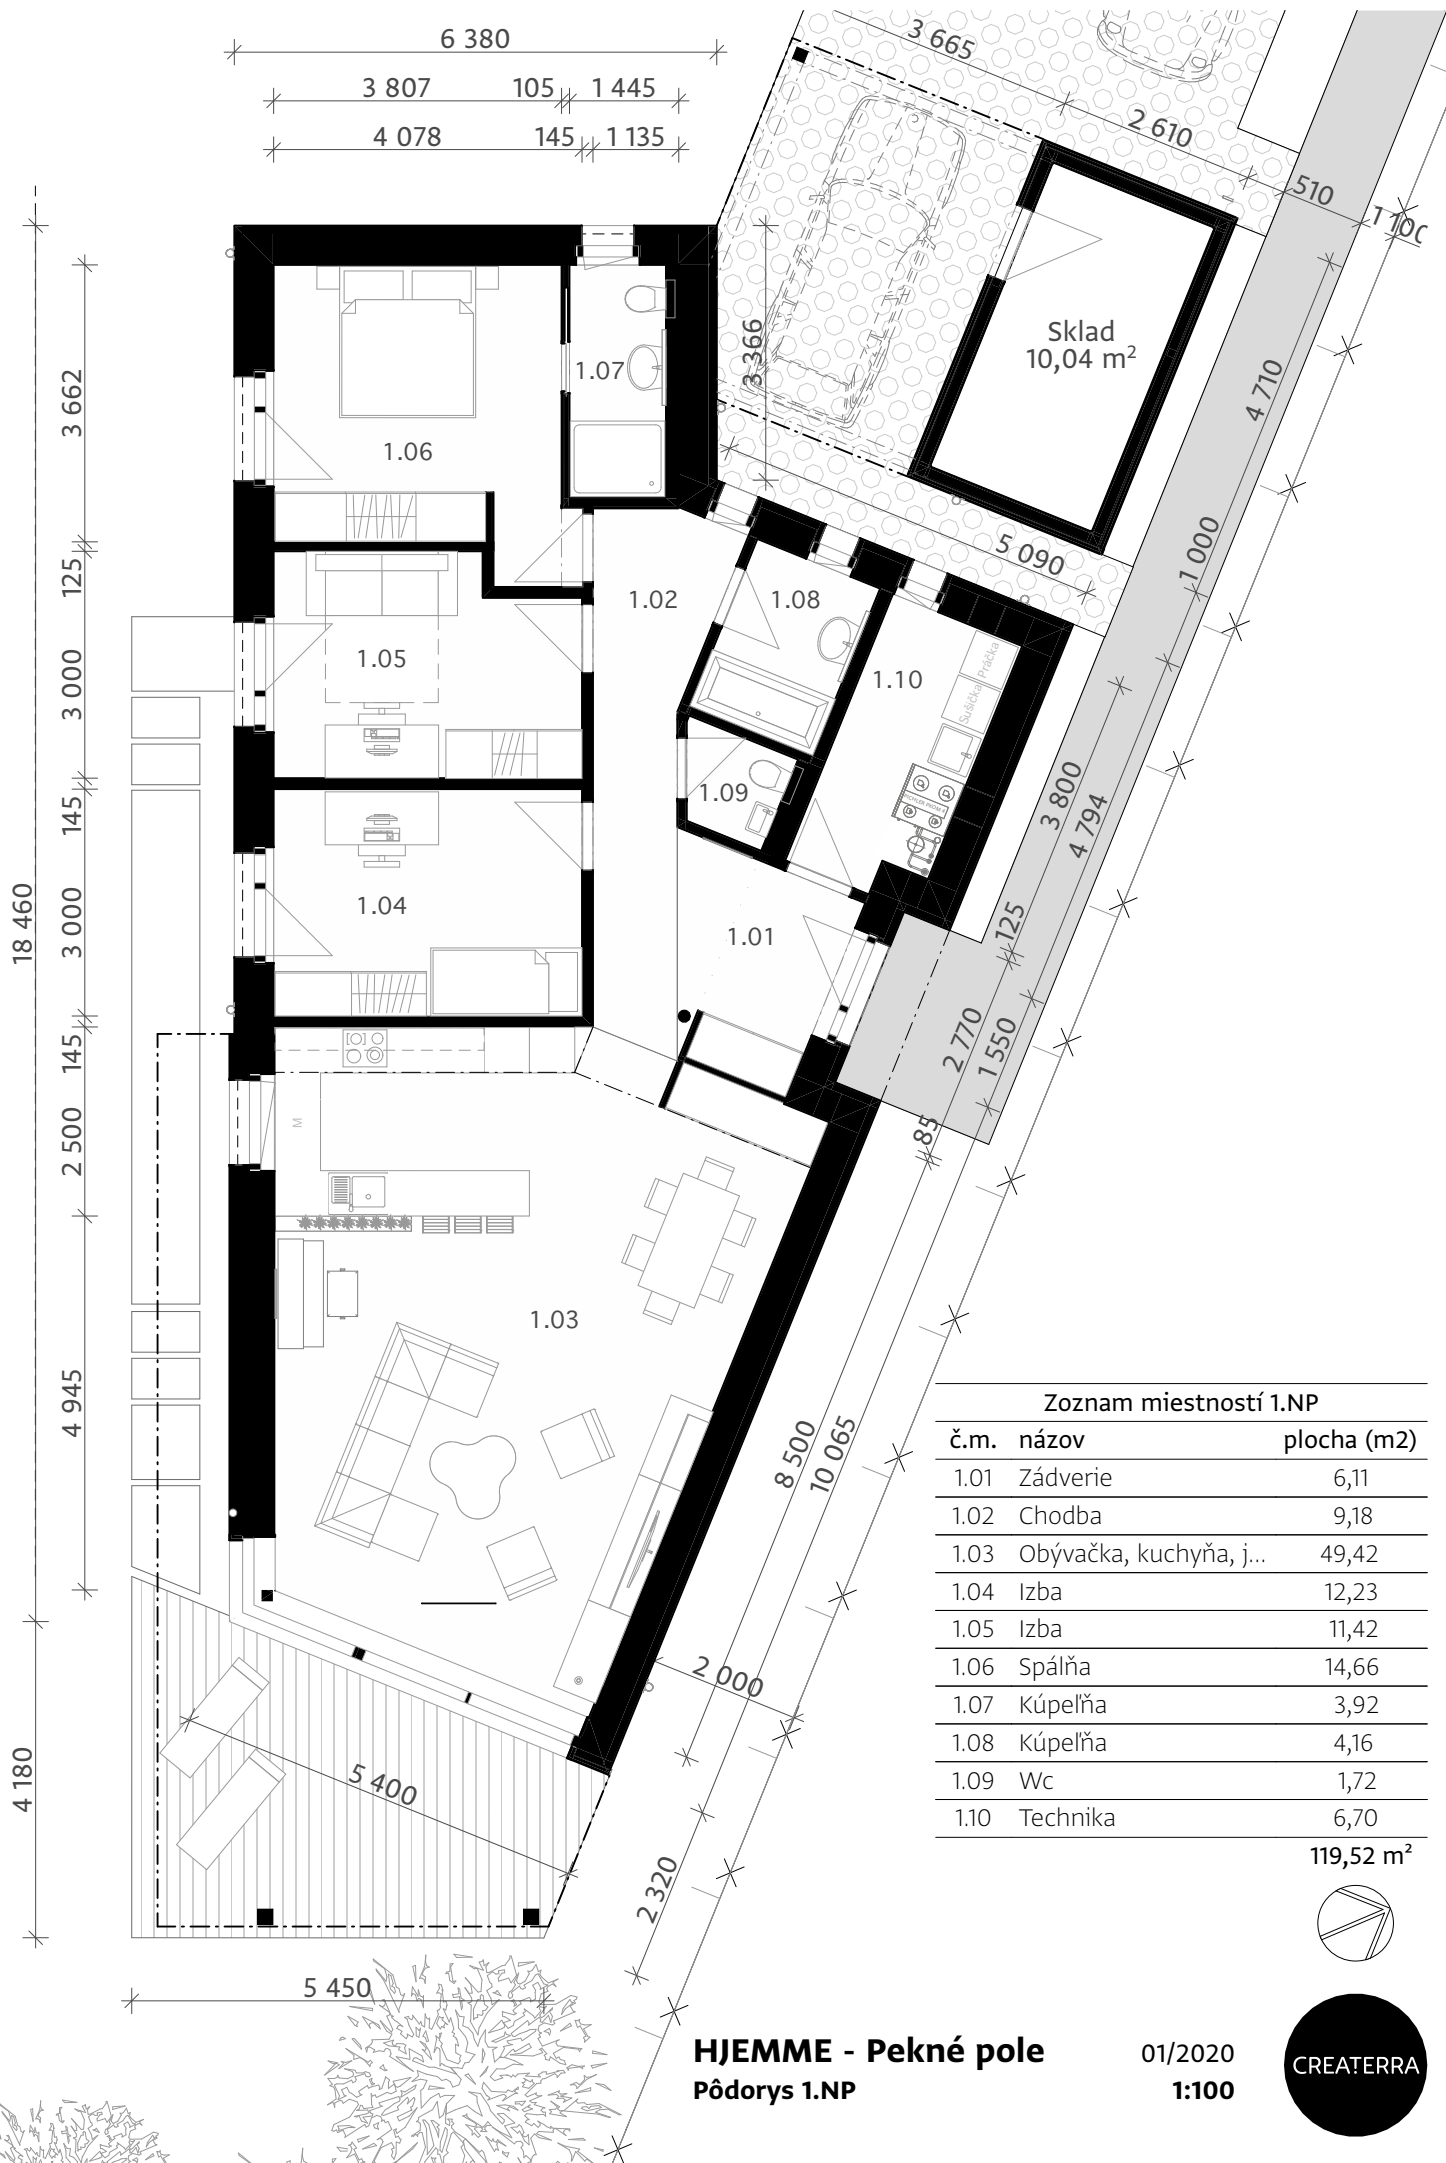


**Zoznam miestností 1.NP**


č.m.	názov	plocha (m <sup>2</sup> )
1.01	Záďverie	6,11
1.02	Chodba	9,18
1.03	Obývačka, kuchyňa, j...	49,42
1.04	Izba	12,23
1.05	Izba	11,42
1.06	Spálňa	14,66
1.07	Kúpeľňa	3,92
1.08	Kúpeľňa	4,16
1.09	Wc	1,72
1.10	Technika	6,70
		<b>119,52 m<sup>2</sup></b>

**HJEMME - Pekné pole**  
**Pôdorys 1.NP**

01/2020  
 1:100



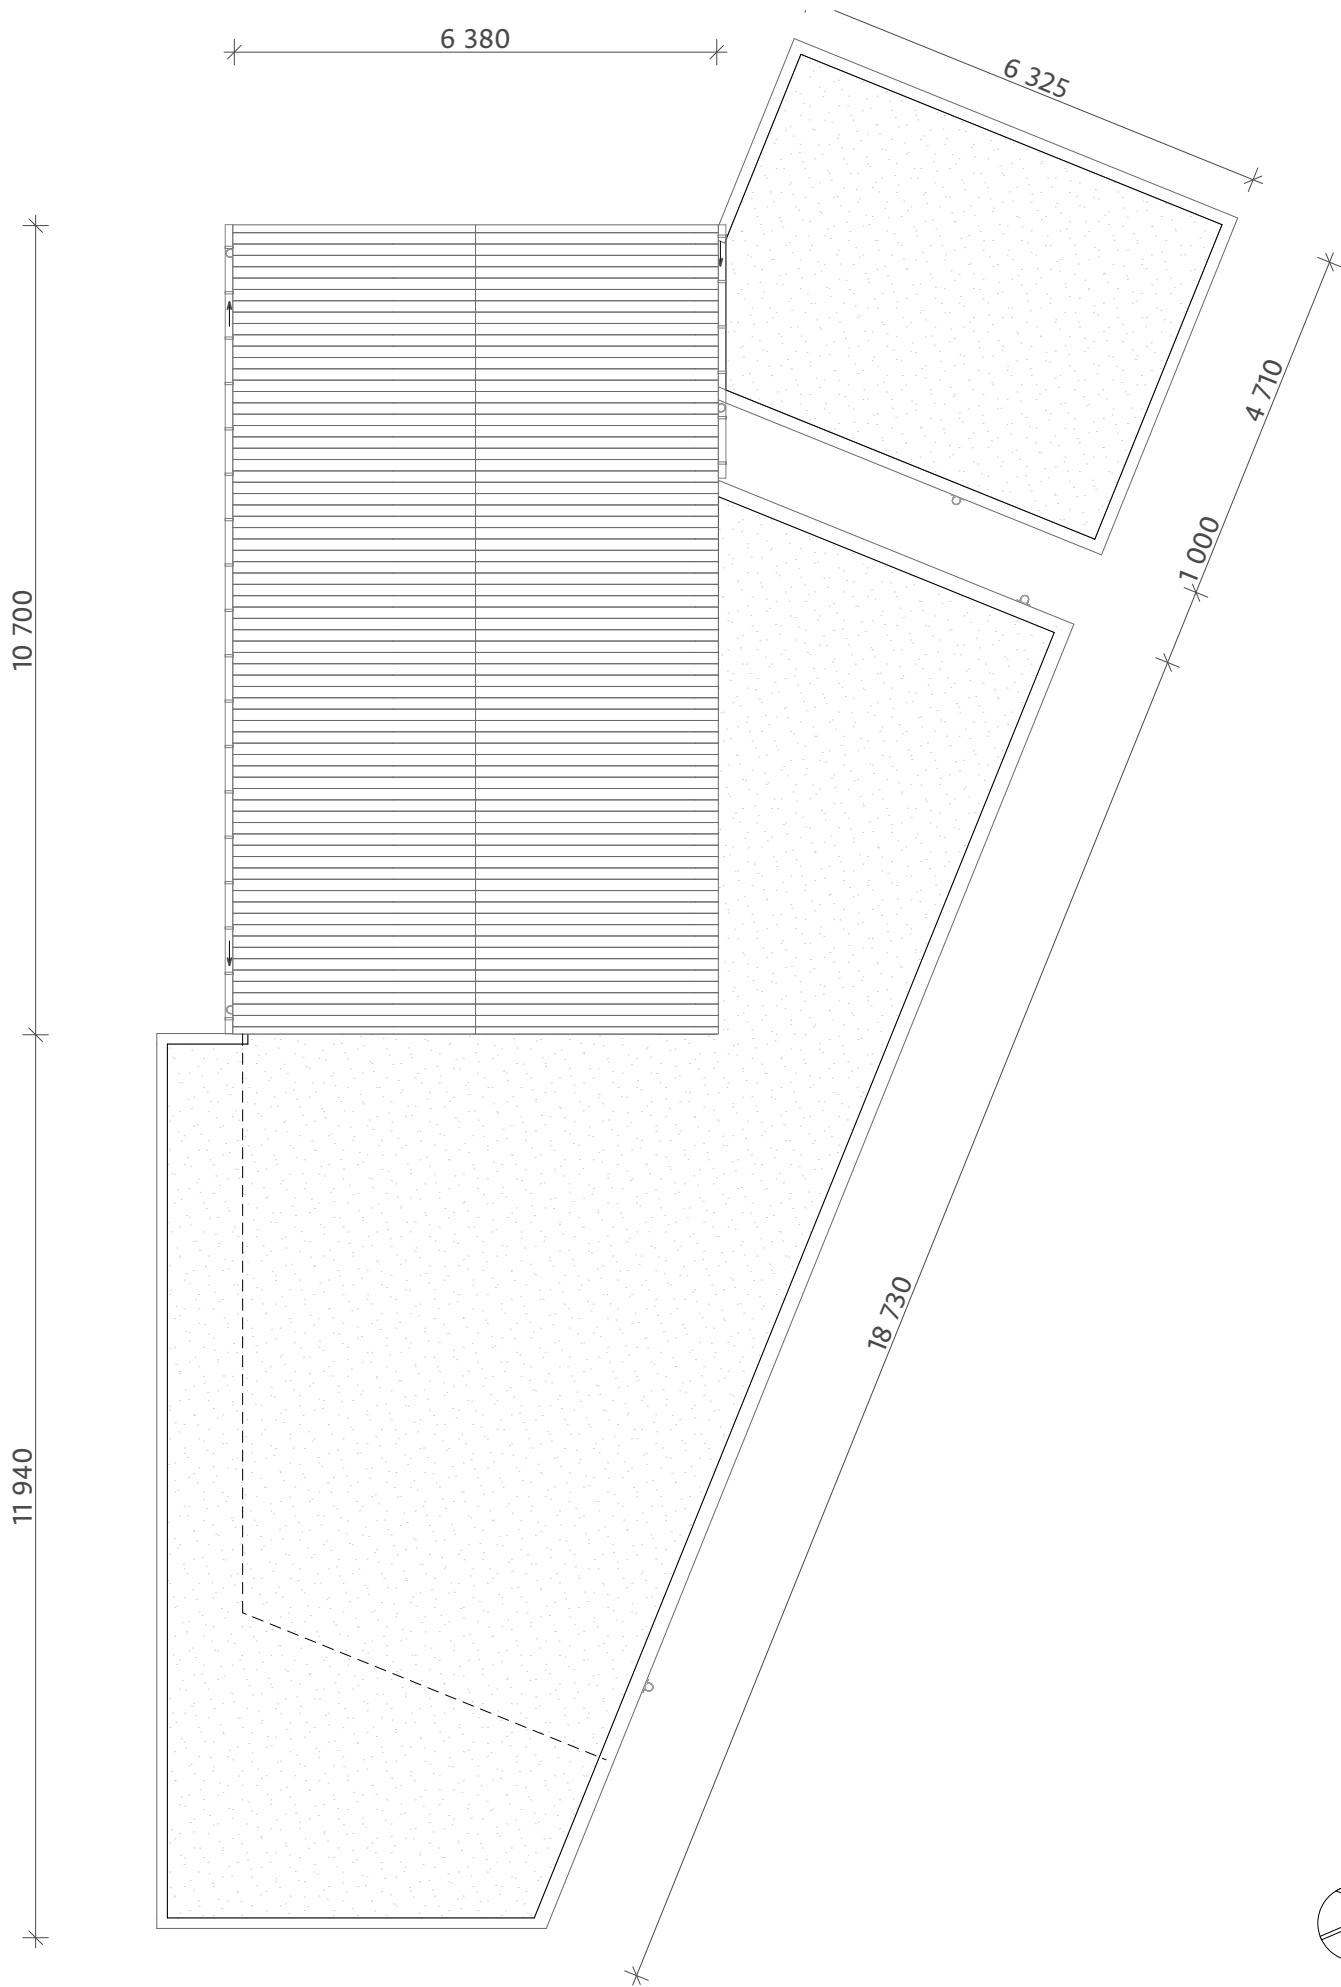

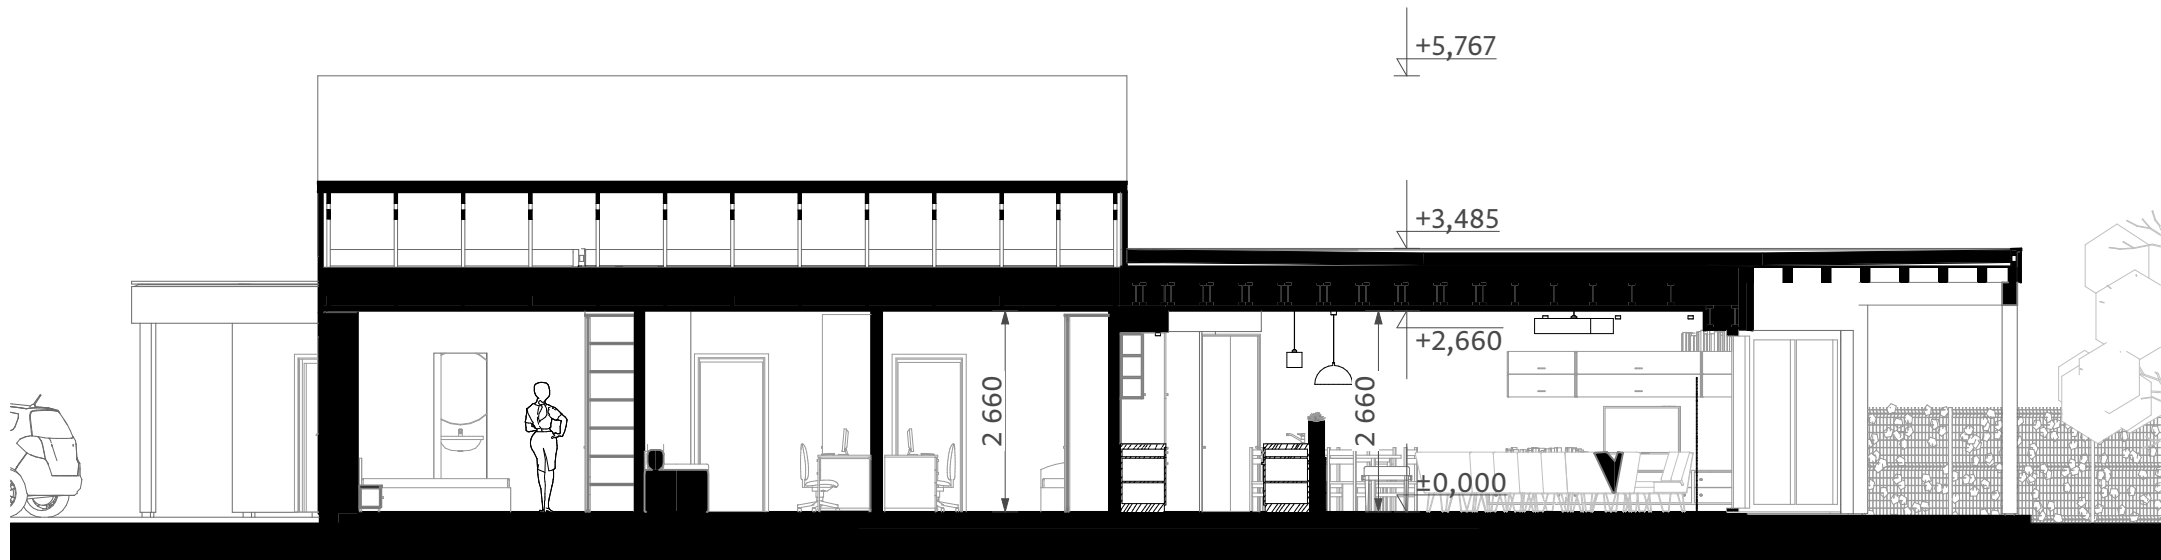

Rez C-C




Rez A-A

**HJEMME - Pekné pole**  
 Konštrukčný rez A,B,C

01/2020  
 1:100




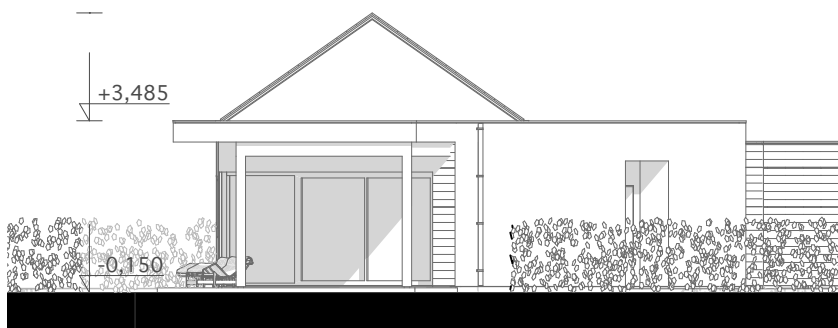


Pohľad VÝCHOD



Pohľad ZÁPAD

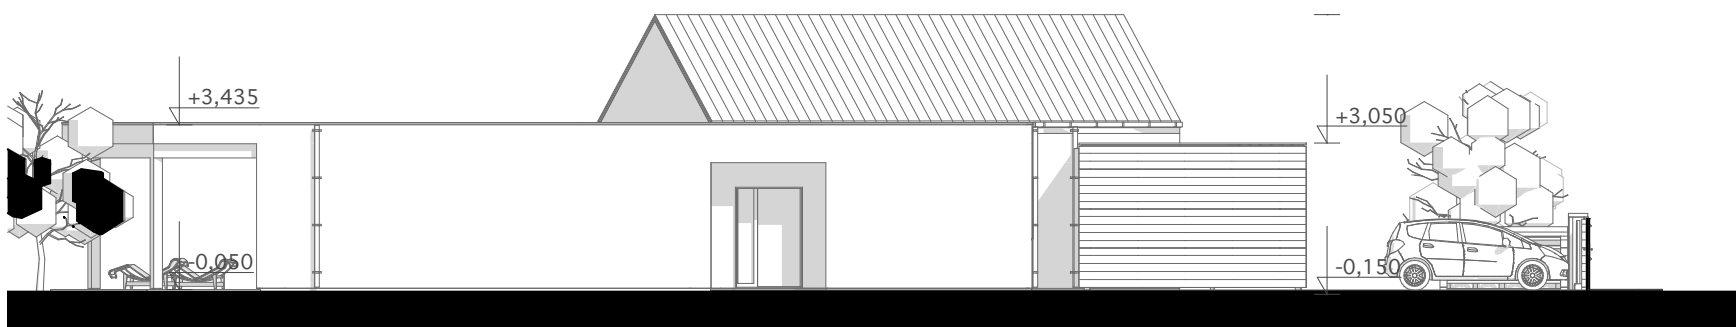

Pohľad SEVER

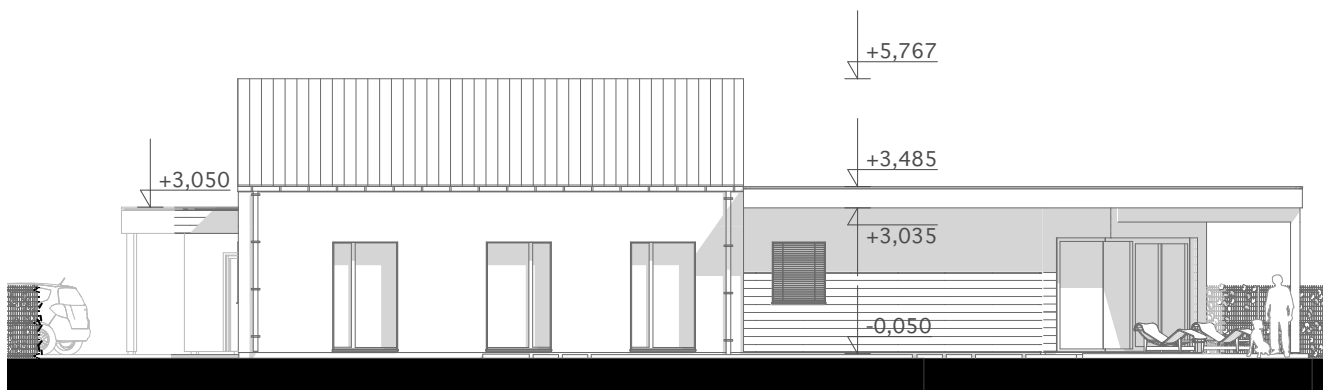

Pohľad JUH

### LEGENDA POVRCHOVÝCH MATERIÁLOV:

#### EXTERIÉR

Omiетка silikónová šúchaná biela  
STO 1,5 mm

Drevený prevetrávaný obklad  
Ladenburger červený smrek

Okná a dvere Smartwin - Hoblina  
Prvky oplechovania RAL 7016

Exteriérové žalúzie - Hoblina  
Drevohliník RAL 7016

Oplechovanie - pozinkovaný plech  
RAL 7016

Dažďové zvody  
RAL 7016

**HJEMME - Pekné pole**  
Pohľady

01/2020  
1:160



